



Communauté de Communes de Cattenom et Environs

COMMUNE DE PUTTELANGE-LES-THONVILLE

- PROJET -

ERA/VIC 2015 - Puttelange-les-Thionville

Rue de la Burg

Plan masse

| Ind. | Date | Nom | Modification | Vérfié |
|------|------------|-------------|--------------|-----------|
| 01 | 29/04/2015 | G. LIMOUSIN | Projet. | JP. WEBER |
| 02 | | | | |
| 03 | | | | |
| 04 | | | | |

Fond de Plan dressé par : Cadastre


Emplacement : S:\Technique\ERA\Puttelange-les-Thionville\2015-ERA/VIC-Rue de la Burg

Date d'ouverture du plan : 29/04/2015 Echelle : 1/500

Nom du plan : Puttelange-Les-Thionville - ERA/VIC - Rue de la Burg Numéro de plan : 0002

Communauté de Communes de Cattenom et Environs
2, Avenue du Général De Gaulle
57 570 Cattenom
Tél : 03.82.82.05.60
Fax : 03.82.55.42.75
E-mail : accell@cc-ce.com

Commune de Puttelange-les-Thionville
2, rue de la Mairie
57 570 Puttelange-Les-Thionville
Tél : 03.82.82.57.44
Fax : 03.82.82.57.45
E-mail : commune-de-puttelange@wanadoo.fr

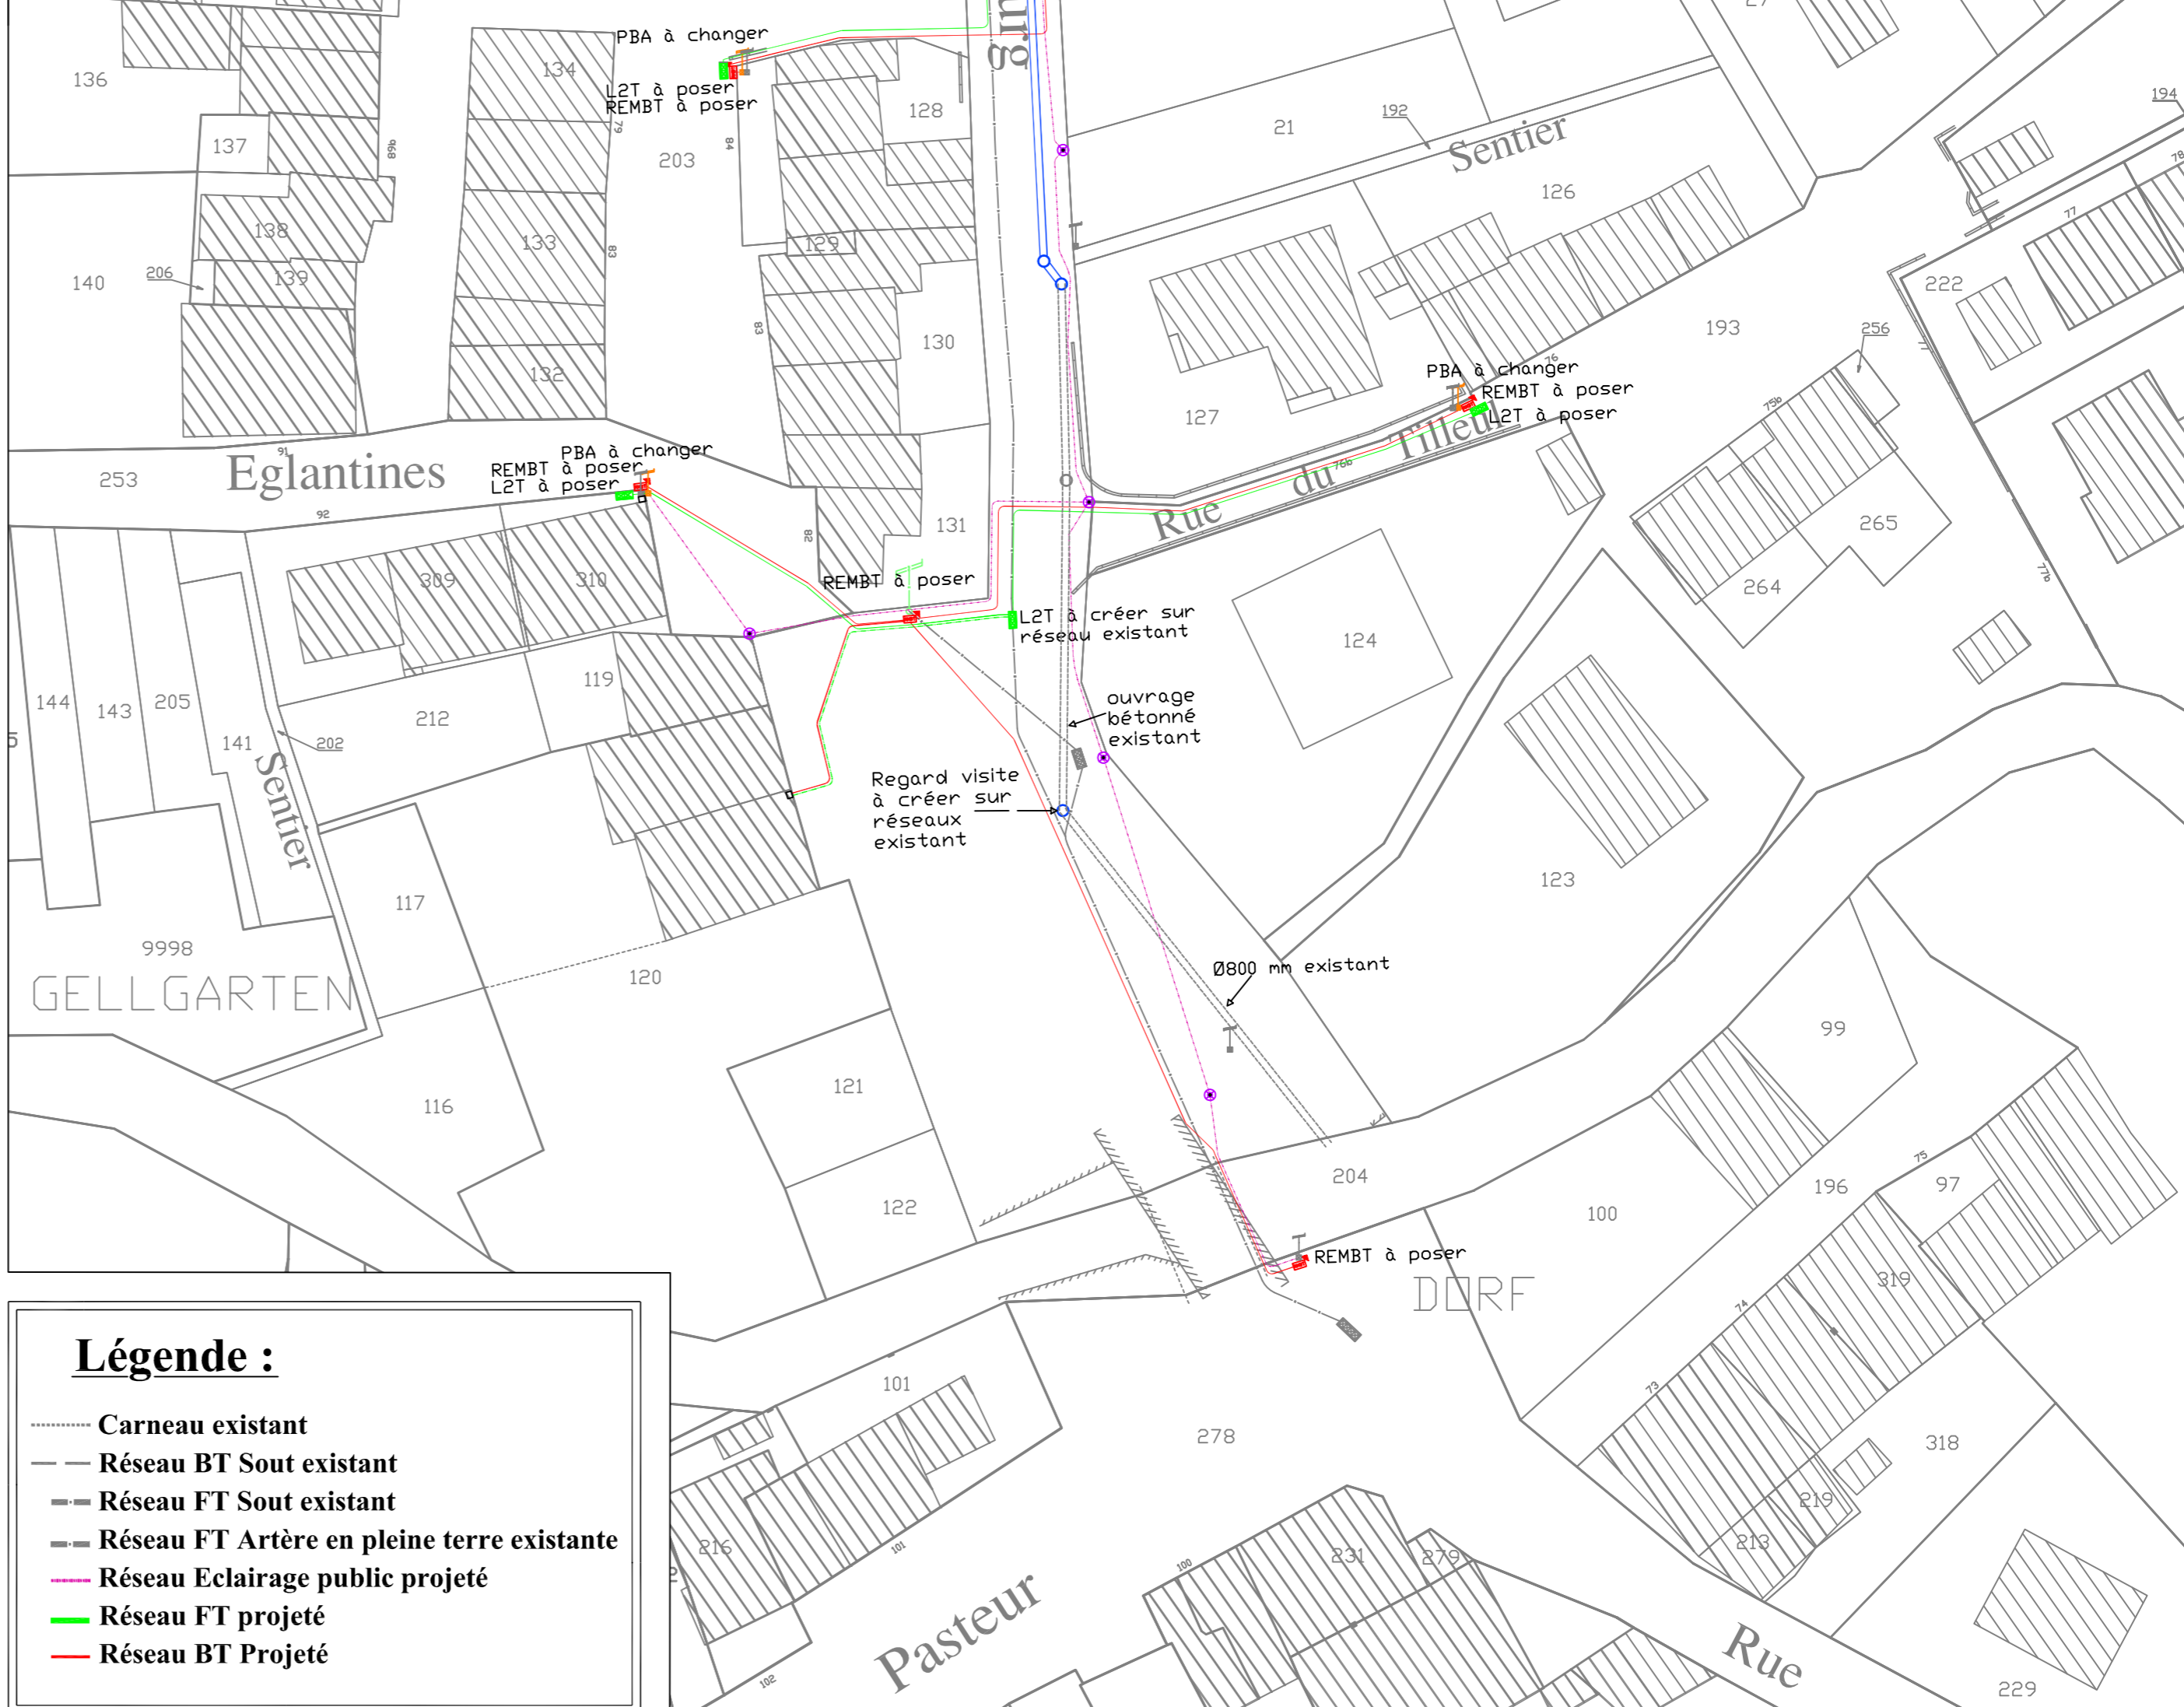

Légende :

- Carneau existant
- Réseau BT Sout existant
- Réseau FT Sout existant
- Réseau FT Artère en pleine terre existante
- Réseau Eclairage public projeté
- Réseau FT projeté
- Réseau BT Projeté